





KLATKA C



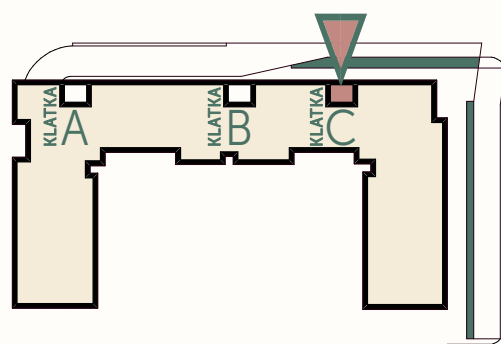

Lokalizacja klatki w budynku

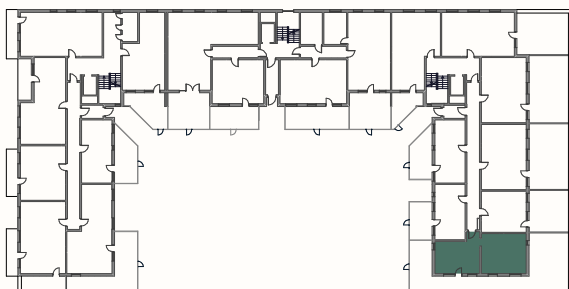


PIĘTRO 1


Schematyczny rzut kondygnacji



-  ŚCIANKI DZIAŁOWE NADAJĄCE SIĘ DO DEMONTAŻU
-  PRZEDŚCIANKI DO ROZPROWADZENIA INSTALACJI
-  OBUDOWY SZACHTÓW
-  ŚCIANY NOŚNE

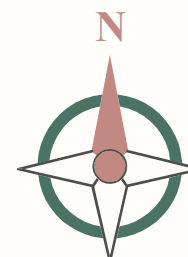

Wymiary podano na podstawie Projektu Architektoniczno-Budowlanego.
Powierzchnia użytkowa lokalu liczona zgodnie z normą PN-ISO 9836:2015-12

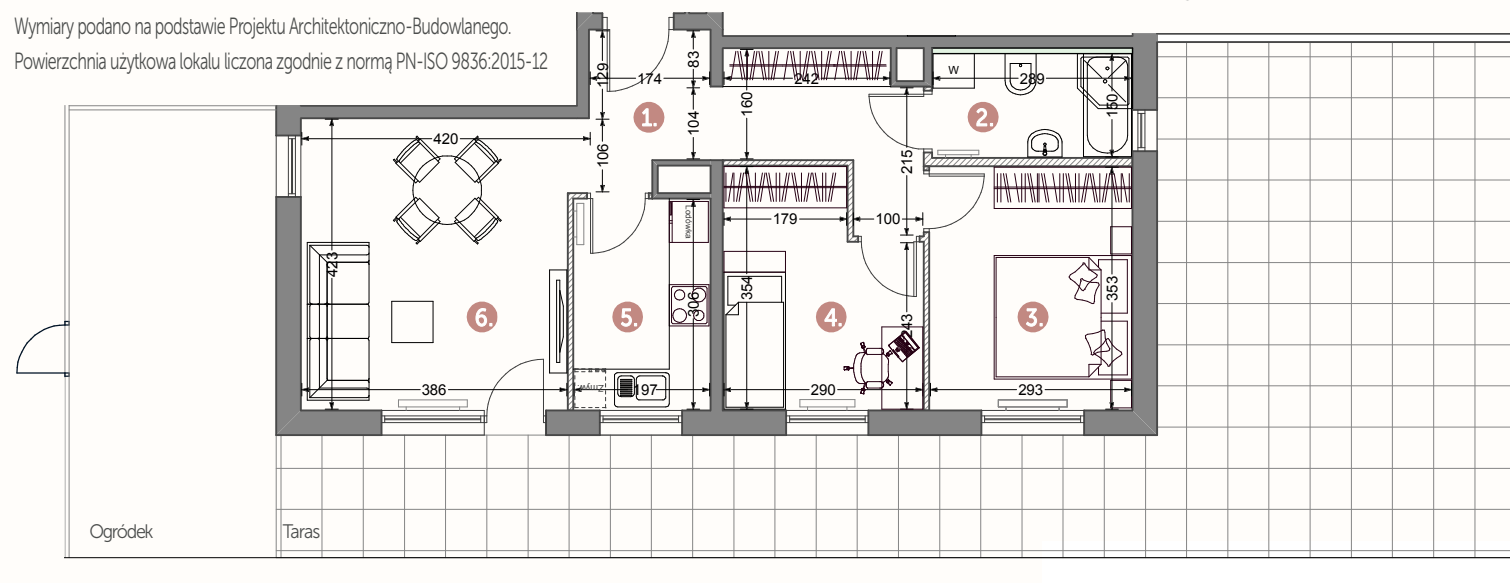

MIESZKANIE 61

55,83 m²

| | |
|------------------|----------------------|
| 1. Komunikacja | 9,40 m ² |
| 2. łazienka | 4,35 m ² |
| 3. Pokój | 10,34 m ² |
| 4. Pokój | 9,03 m ² |
| 5. Kuchnia | 6,02 m ² |
| 6. Pokój dzienny | 16,69 m ² |
| Taras | 62,53 m ² |
| Ogródek | 19,72 m ² |